



RZUT DACHU
skala 1:100

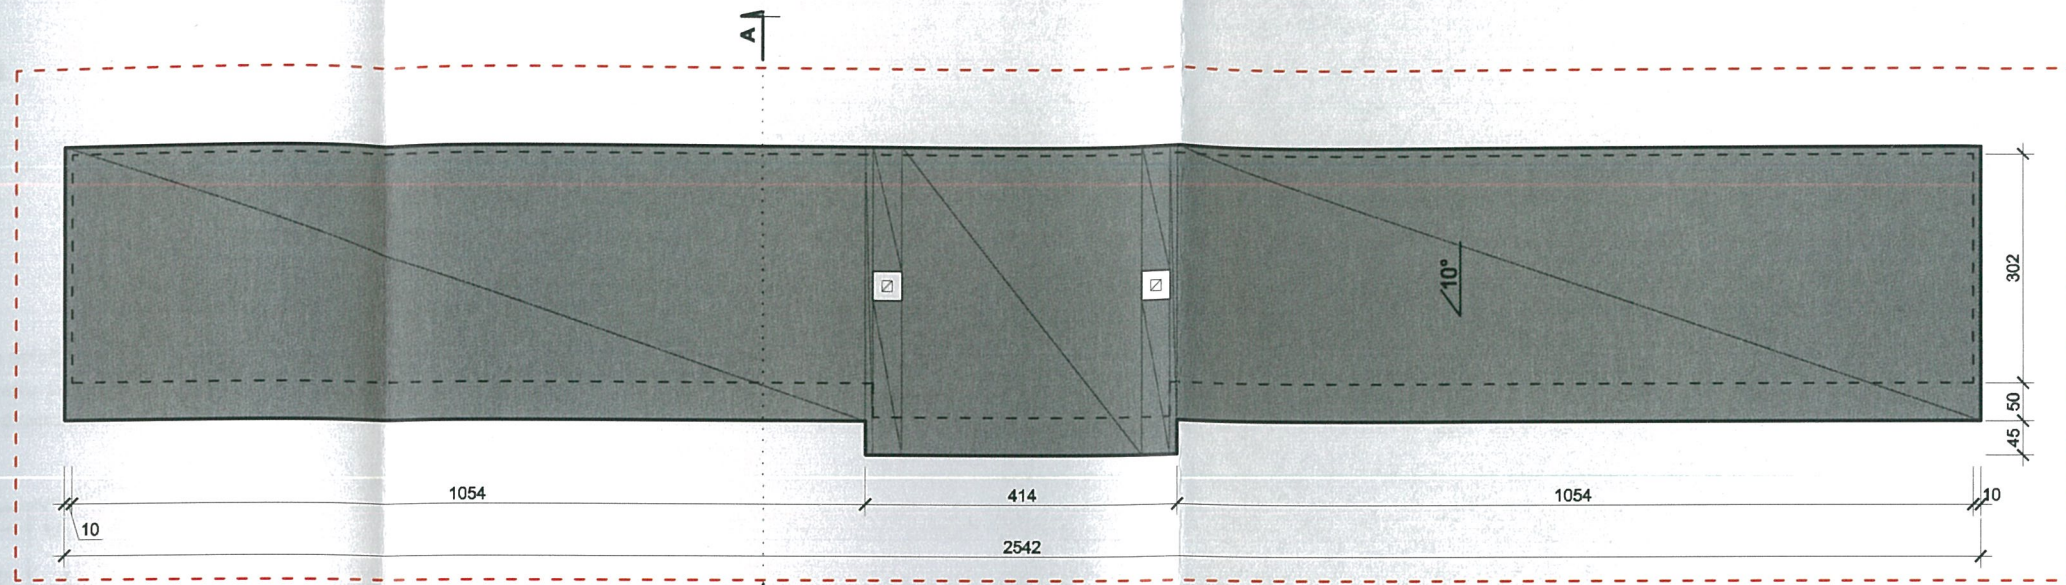

RZUT PRZYZIEMIA
skala 1:100

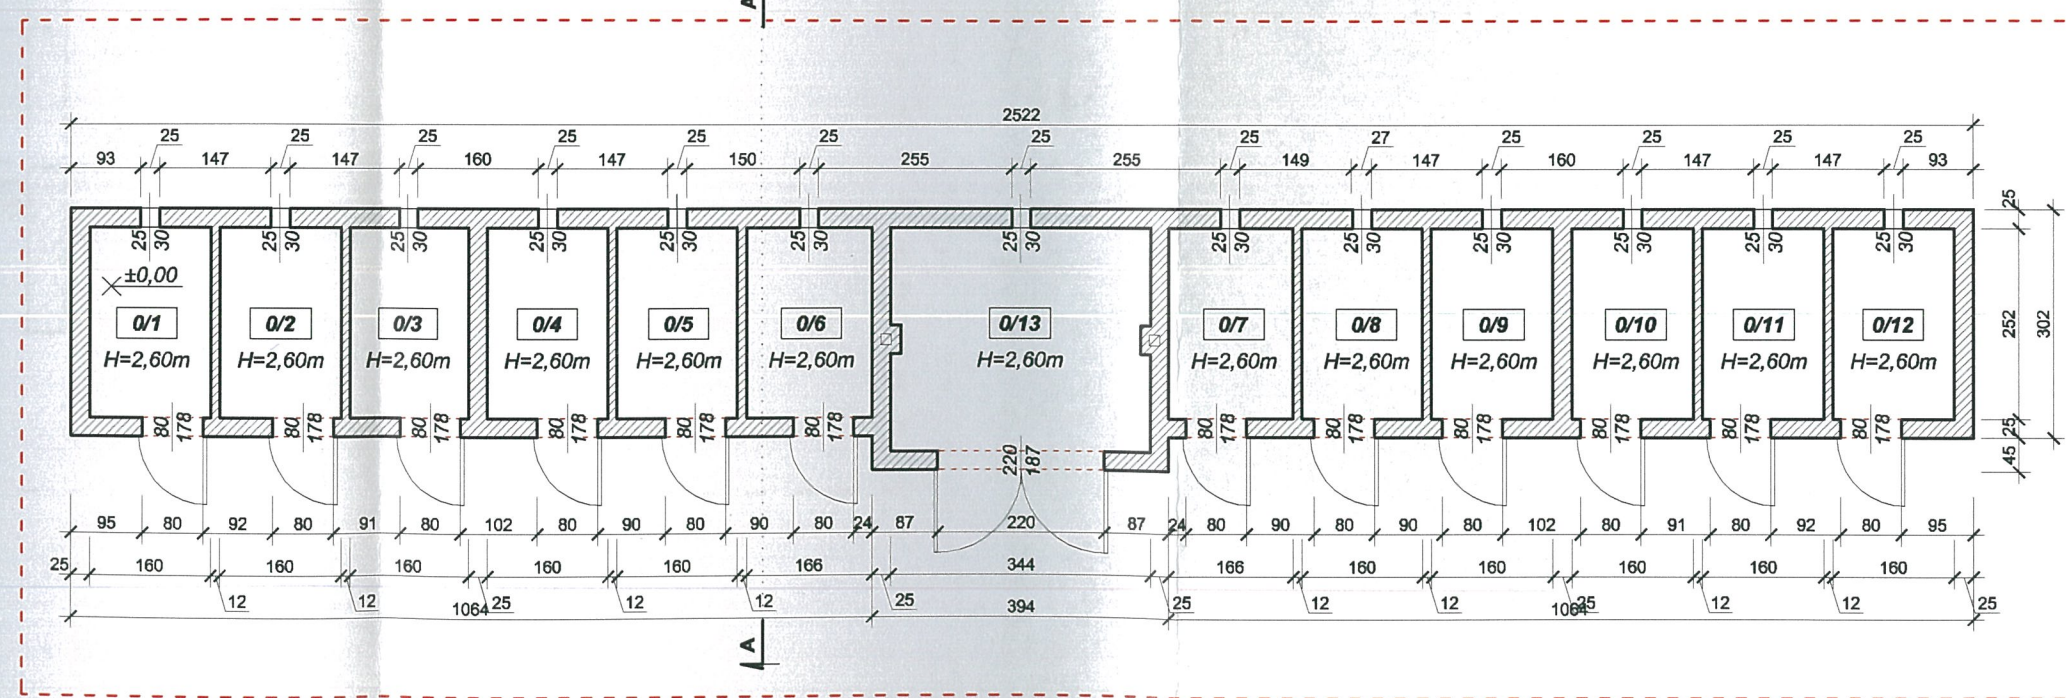

ZESTAWIENIE POMIESZCZEŃ:

nr pom.	nazwa pomieszczenia	rodzaj posadzki	pow. podłogi	pow. użytkowa
0/1 - 0/12	komórka gospodarcza	posadzka betonowa	4,00 m ²	4,00 m ²
0/13	komórka gospodarcza	posadzka betonowa	10,10 m ²	10,10 m ²
RAZEM:			58,10 m ²	58,10 m ²

LEGENDA:

--- zakres rozbiórki



<p>ARCHITEKT studio projektowe</p>			
TEMAT:	PROJEKT ROZBIÓRKI BUDYNKU GOSPODARCZEGO ZLOKALIZOWANEGO NA DZIAŁCE 2425/241 PRZY ULICY MŁYŃSKIEJ 2 W RADLIN		
ADRES:	ul. Młyńska 2, 44-310 Radlin		DATA: 02.2020 r.
INWESTOR:	Spółdzielnia Mieszkaniowa "MARCEL", ul. Mariacka 30, 44-310 Radlin		SKALA: 1:100
NAZWA RYSUNKU:	ROZBIÓRKA - RZUT PRZYZIEMIA I DACHU		NR RYS. R/3
PROJEKTOWAŁ:	mgr inż. arch. Paweł Kuczyński	BŁ. 111/01	
	mgr inż. Grzegorz Masoń	SLK/0604/PWOK/04	