


# PRZEKRÓJ A-A

skala 1:50

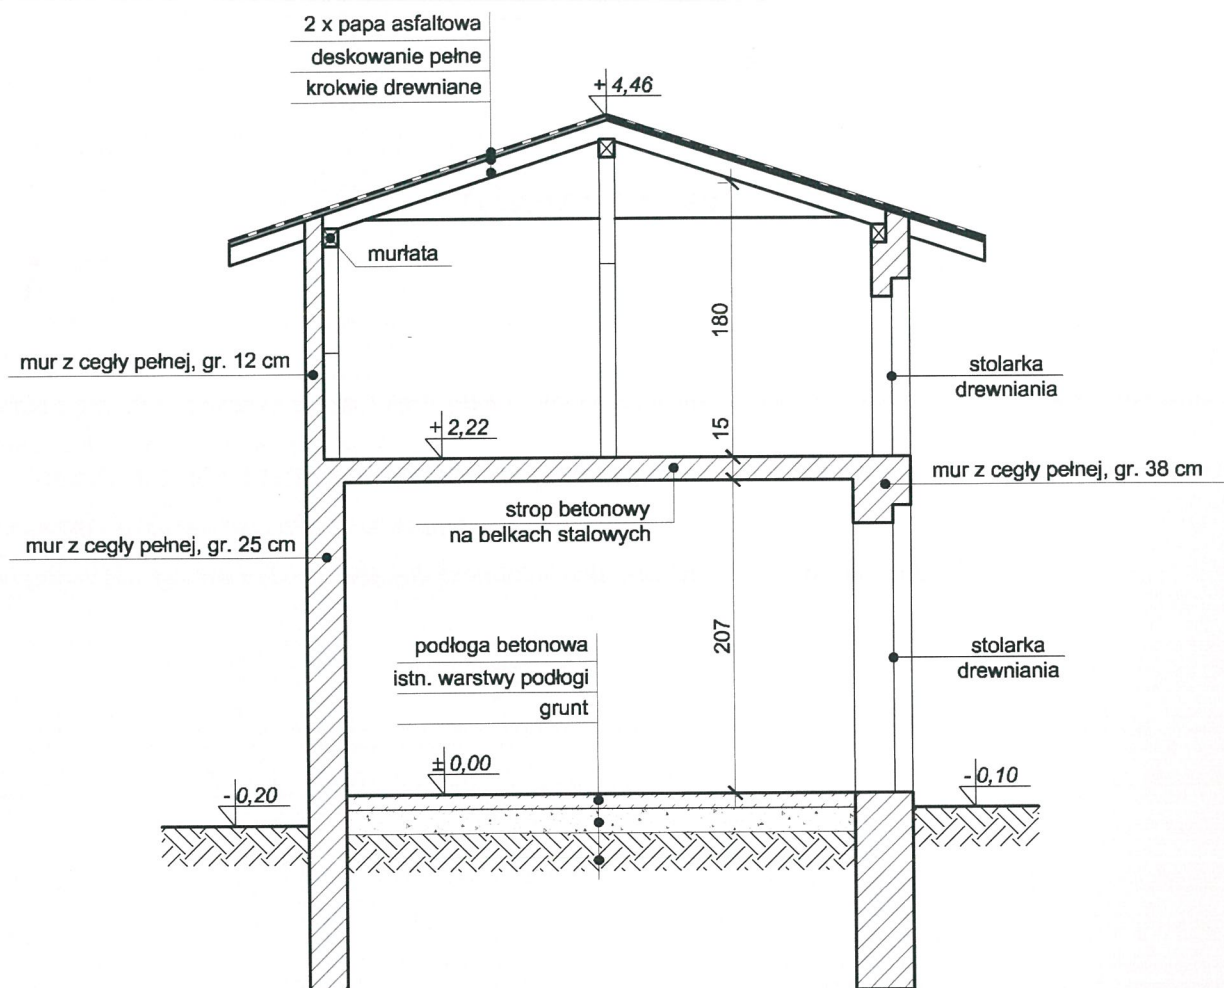

## LEGENDA:

--- zakres rozbiórki

ARCHITEKT  
studio projektowe

TEMAT:	PROJEKT ROZBIÓRKI BUDYNKU GOSPODARCZEGO ZLOKALIZOWANEGO NA DZIAŁCE 2976/237 PRZY ULICY GENERAŁA JÓZEFA HALLERA 30 W RADLINIE		
ADRES:	ul. Generała Józefa Hallera 30, 44-310 Radlin		DATA: 02.2020 r.
INWESTOR:	Spółdzielnia Mieszkaniowa "MARCEL", ul. Mariacka 30, 44-310 Radlin		SKALA: 1:50
NAZWA RYSUNKU:	ROZBIÓRKA - PRZEKRÓJ A-A		NR RYS. R/6
PROJEKTOWAŁ:	mgr inż. arch. Paweł Kuczyński	BŁ. 111/01	[Signature]
	mgr inż. Grzegorz Masoń	SLK/0604/PWOK/04	