


6533835.45 5546778.38

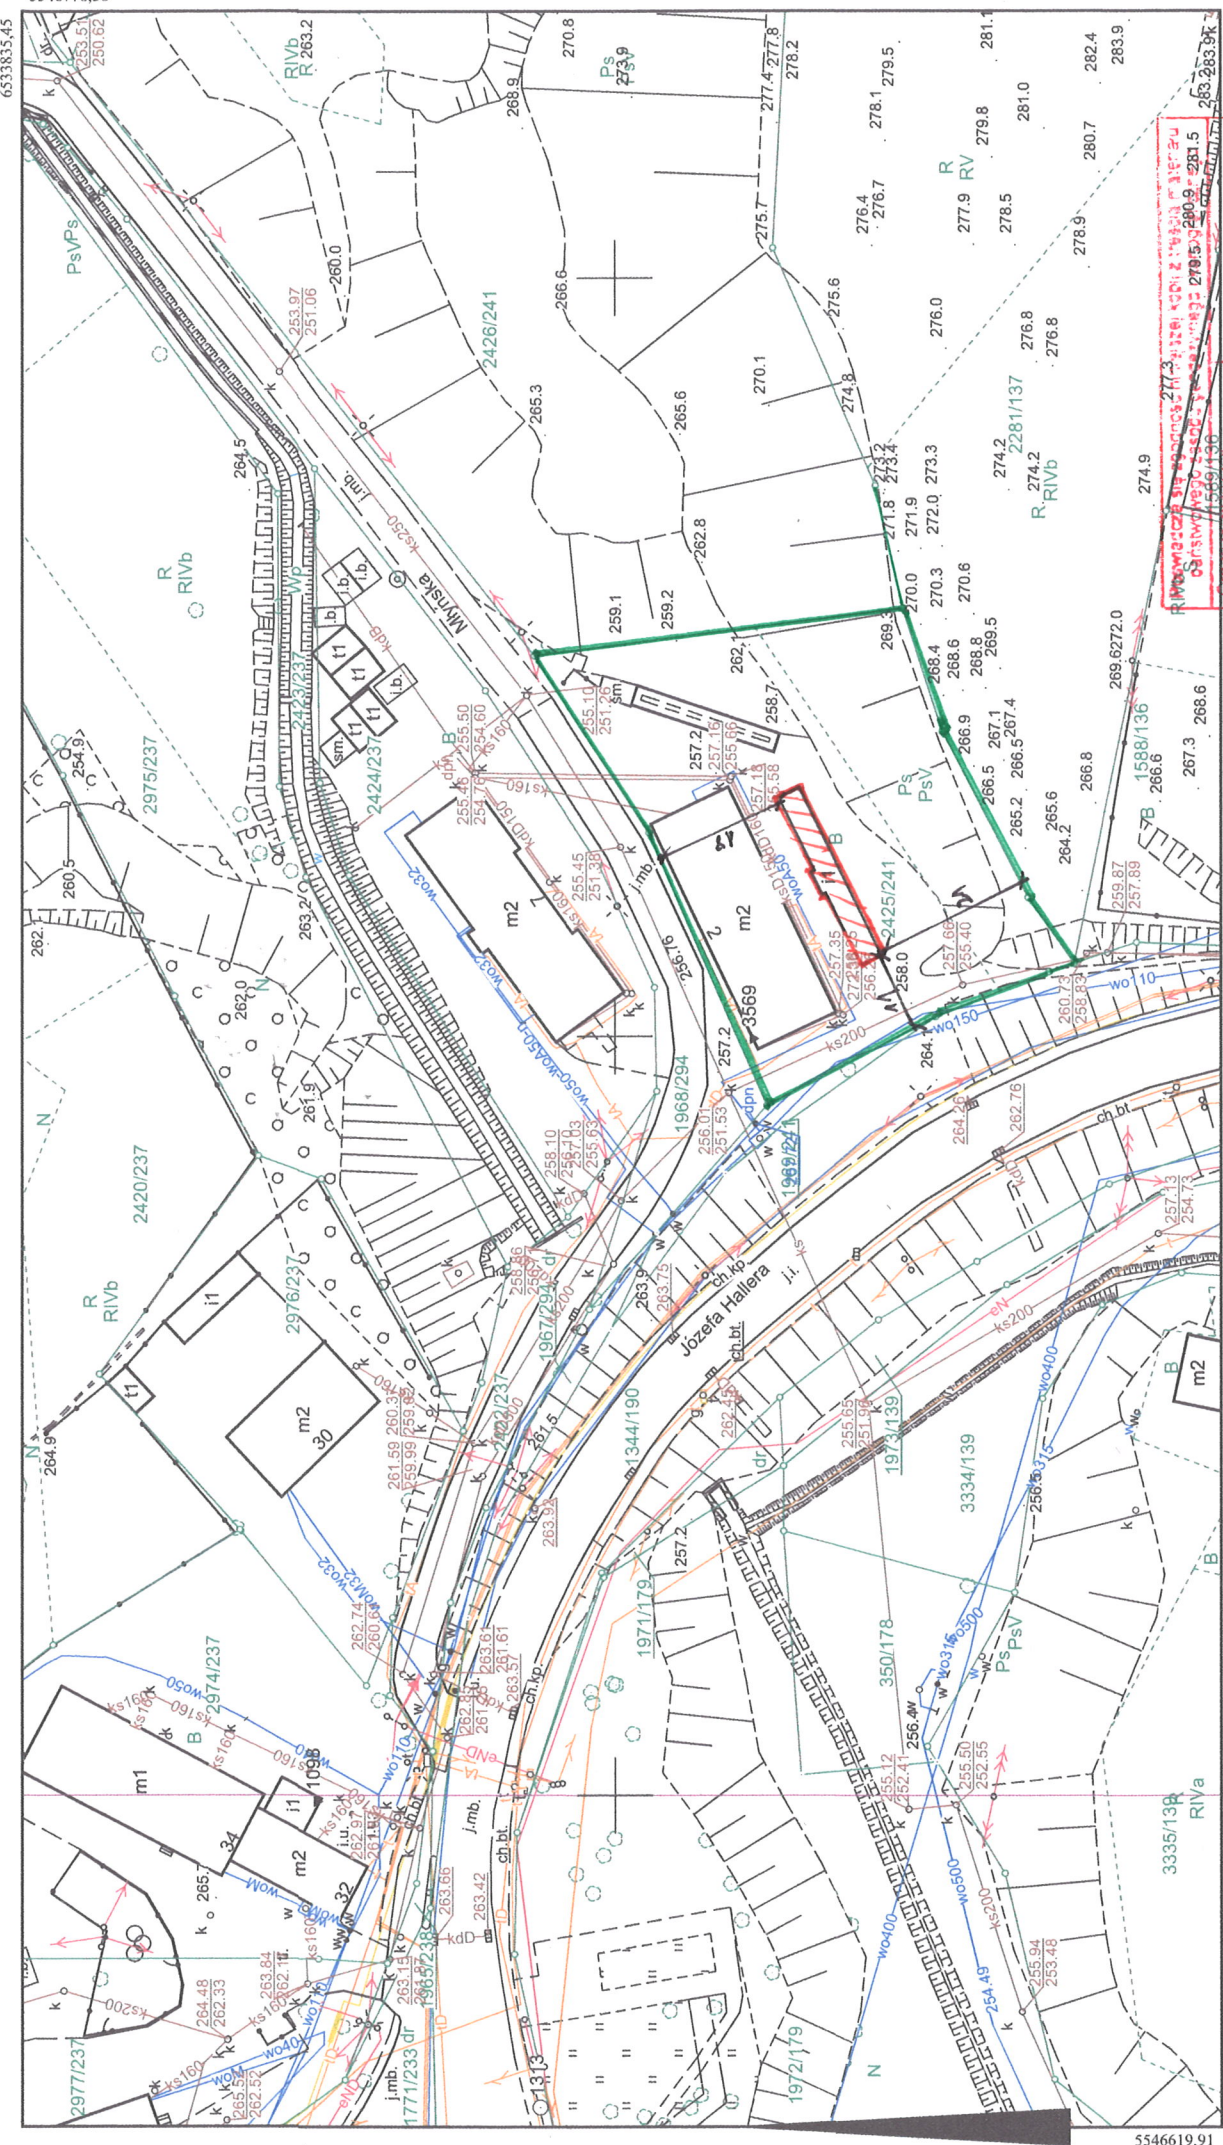

MAPA ZASADNICZA
Skala: 1:1000

Województwo: śląskie
Powiat: wodzisławski
Jednostka ewidencyjna: 241502_1 Radlin
Obręb ewidencyjny: 0002 BIERTUŁTOWY

Sekcja: 6.125.25.16.2, 6.125.25.17.1
Układ współ.: PL-2000, układ odniesienia PL-ETRF2000

Rozbudowa budynku mieszkalnego przy ul. Młyńskiej 2 w Radlinie, 20-02-2020 r. Czytelność: 1:1000 Data: 20-02-2020 r. WG.6642.1.719.2020	
Nazwa materiału zasobu	mapa zasadnicza
Identyfikator ewidencyjny materiału zasobu	P2415.2014.2
Data wykonania kopii	2020-02-20
Imię, nazwisko i podpis osoby reprezentującej organ	inż. Paweł Kuczyński INŻYNIER

ARCHITEKT studio projektowe			
TEMAT:	PROJEKT ROZBÍÓRKI BUDYNKU GOSPODARCZEGO ZLOKALIZOWANEGO NA DZIAŁCE 2425/241 PRZY ULICY MŁYŃSKIEJ 2 W RADLINIE		
ADRES:	ul. Młyńska 2, 44-310 Radlin		DATA: 02.2020 r.
INWESTOR:	Spółdzielnia Mieszkaniowa "MARCEL", ul. Mariacka 30, 44-310 Radlin		SKALA: 1:1000
NAZWA RYSUNKU:	SZKIC USYTUOWANIA OBIEKTU BUDOWLANEGO		NR RYS. R/1
PROJEKTOWAŁ:	mgr inż. arch. Paweł Kuczyński	BŁ. 111/01	
	mgr inż. Grzegorz Masoń	SLK/0604/PWOK/04	

- LEGENDA:
- granica działki
 - przedmiotowy budynek do rozbiórki