


STAROSTWO POWIATOWE
w Wodzisławiu Śl.
ul. Bogumińska 2
44-300 Wodzisław Śl.

RZUT PRZYZIEMIA skala 1:100

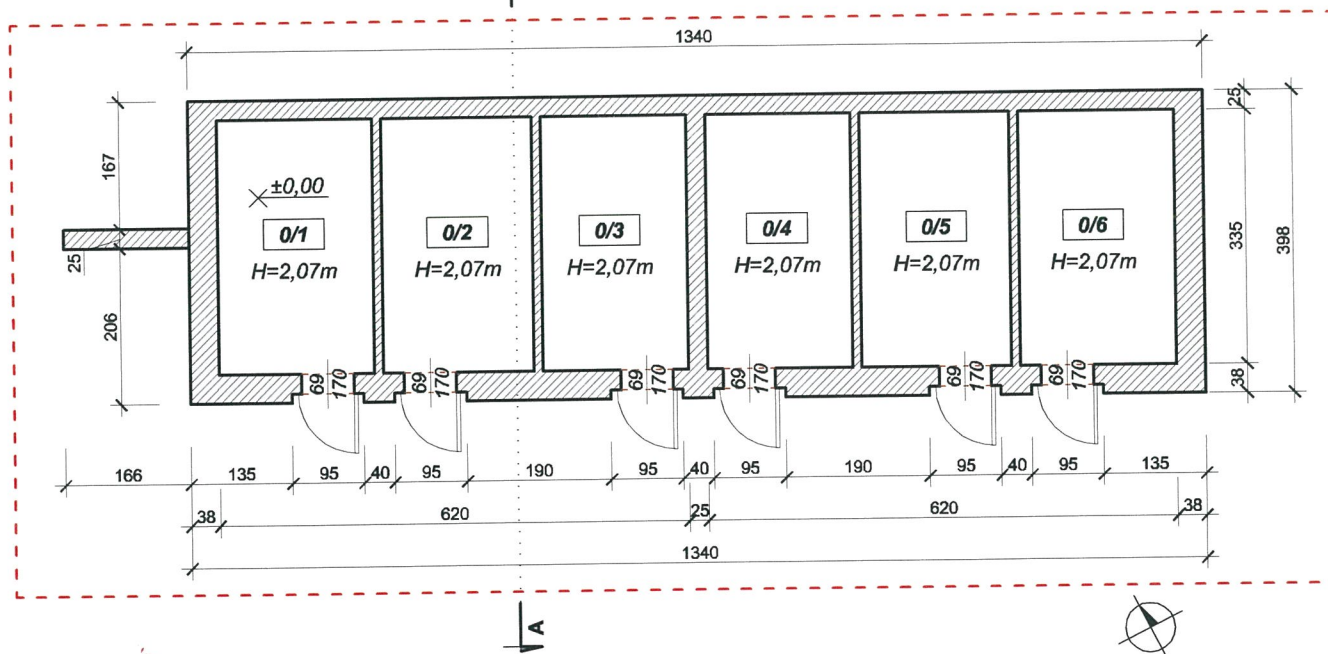

ZESTAWIENIE POMIESZCZEŃ:

nr pom.	nazwa pomieszczenia	rodzaj posadzki	pow. podłogi	pow. użytkowa
0/1 - 0/6	komórka gospodarcza	posadzka betonowa	6,60 m ²	3,30 m ²
RAZEM:			39,60 m ²	19,80 m ²

LEGENDA:

- - - - - zakres rozbiórki

ARCHITEKT
studio projektowe

TEMAT:	PROJEKT ROZBIÓRKI BUDYNKU GOSPODARCZEGO ZLOKALIZOWANEGO NA DZIAŁCE 2976/237 PRZY ULICY GENERAŁA JÓZEFA HALLERA 30 W RADLINIE		
ADRES:	ul. Generała Józefa Hallera 30, 44-310 Radlin		DATA: 02.2020 r.
INWESTOR:	Spółdzielnia Mieszkaniowa "MARCEL", ul. Mariacka 30, 44-310 Radlin		SKALA: 1:100
NAZWA RYSUNKU:	ROZBIÓRKA - RZUT PRZYZIEMIA		NR RYS. R/3
PROJEKTOWAŁ:	mgr inż. arch. Paweł Kuczyński	BŁ. 111/01	24
	mgr inż. Grzegorz Masoń	SLK/0604/PWOK/04	