




ELEWACJA POŁUDNIOWA

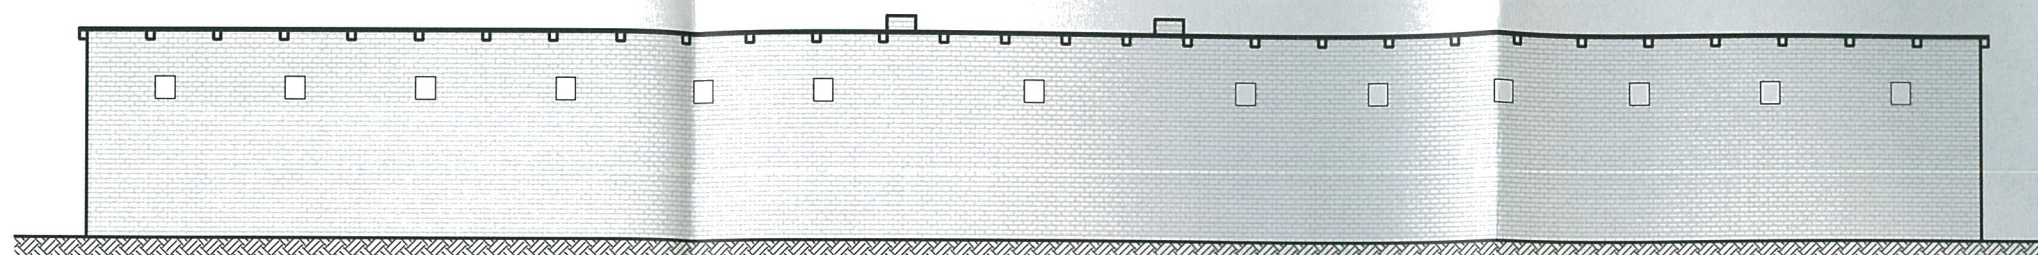


ELEWACJA WSCHODNIA

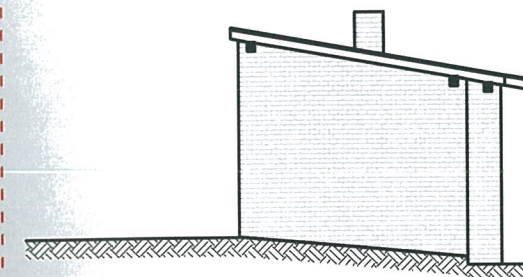

ELEWACJA PÓŁNOCNA

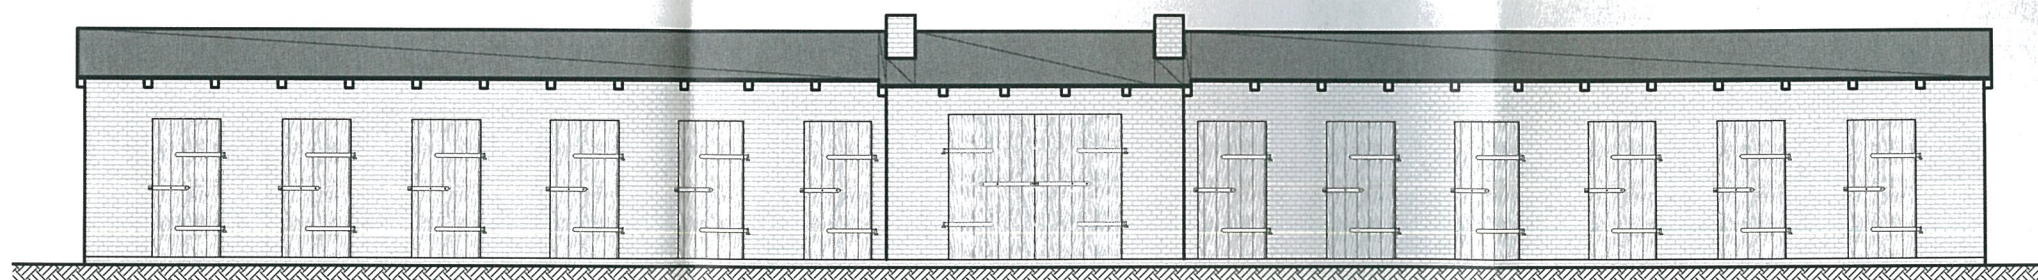

ELEWACJA ZACHODNIA

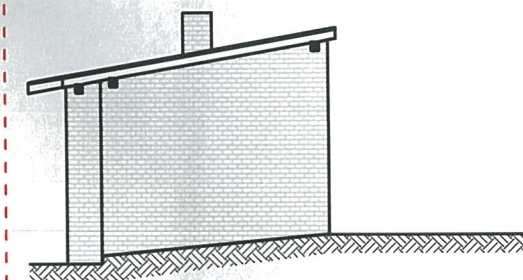

LEGENDA:

--- zakres rozbiórki

ARCHITEKT
studio projektowe

TEMAT:	PROJEKT ROZBIÓRKI BUDYNKU GOSPODARCZEGO ZLOKALIZOWANEGO NA DZIAŁCE 2425/241 PRZY ULICY MŁYŃSKIEJ 2 W RADLINIE		
ADRES:	ul. Młyńska 2, 44-310 Radlin		DATA: 02.2020 r.
INWESTOR:	Spółdzielnia Mieszkaniowa "MARCEL", ul. Mariacka 30, 44-310 Radlin		SKALA: 1:100
NAZWA RYSUNKU:	ROZBIÓRKA - ELEWACJE		
PROJEKTOWAŁ:	mgr inż. arch. Paweł Kuczyński	BŁ. 111/01	NR RYS. R/2
	mgr inż. Grzegorz Masoń	SLK/0604/PWOK/04	