


STAROSTWO POWIATOWE  
w Wodzisławiu Śl.  
ul. Bogumińska 2  
44-300 Wodzisław Śl.

## RZUT PODDASZA skala 1:100

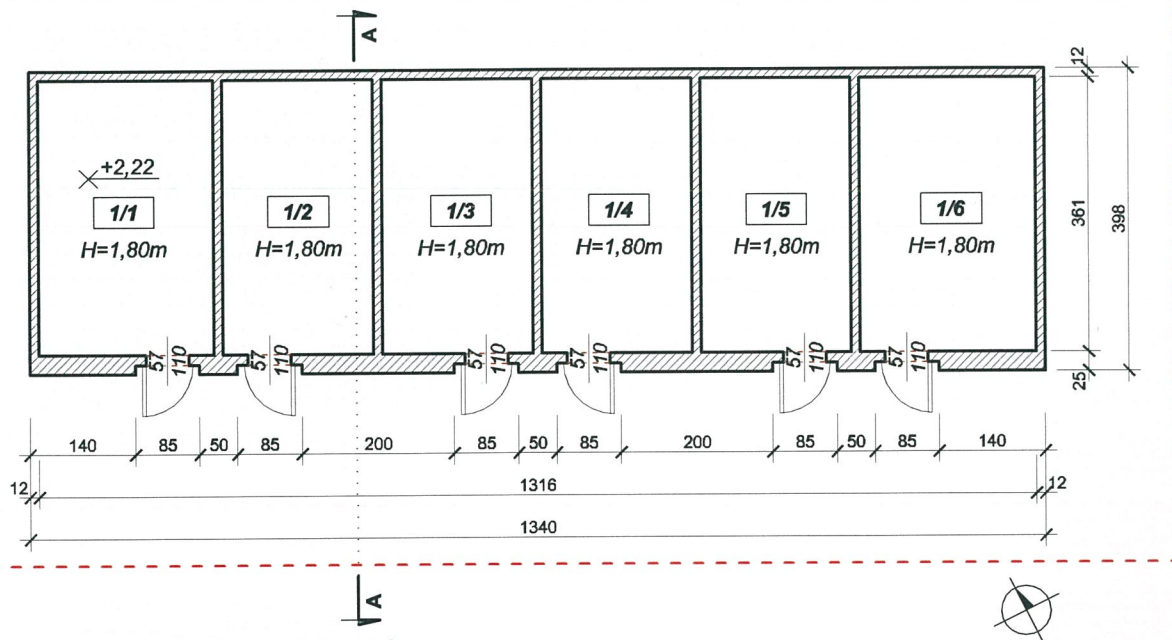

### ZESTAWIENIE POMIESZCZEŃ:

nr pom.	nazwa pomieszczenia	rodzaj posadzki	pow. podłogi	pow. użytkowa
1/1 - 1/6	strych	posadzka betonowa	7,50 m <sup>2</sup>	3,75 m <sup>2</sup>
RAZEM:			45,00 m <sup>2</sup>	22,50 m <sup>2</sup>

### LEGENDA:

--- zakres rozbiórki

ARCHITEKT  
studio projektowe

TEMAT:	PROJEKT ROZBIÓRKI BUDYNKU GOSPODARCZEGO ZLOKALIZOWANEGO NA DZIAŁCE 2976/237 PRZY ULICY GENERAŁA JÓZEFA HALLERA 30 W RADLINIE		
ADRES:	ul. Generała Józefa Hallera 30, 44-310 Radlin		DATA: 02.2020 r.
INWESTOR:	Spółdzielnia Mieszkaniowa "MARCEL", ul. Mariacka 30, 44-310 Radlin		SKALA: 1:100
NAZWA RYSUNKU:	ROZBIÓRKA - RZUT PODDASZA		NR RYS. <b>R/4</b>
PROJEKTOWAŁ:	mgr inż. arch. Paweł Kuczyński	BL. 111/01	
	mgr inż. Grzegorz Masoń	SLK/0604/PWOK/04	